



ZAŁĄCZNIK NR 3
DO UCHWAŁY RADY GMINY CHOJNÓW
NR Z DNIA ROKU

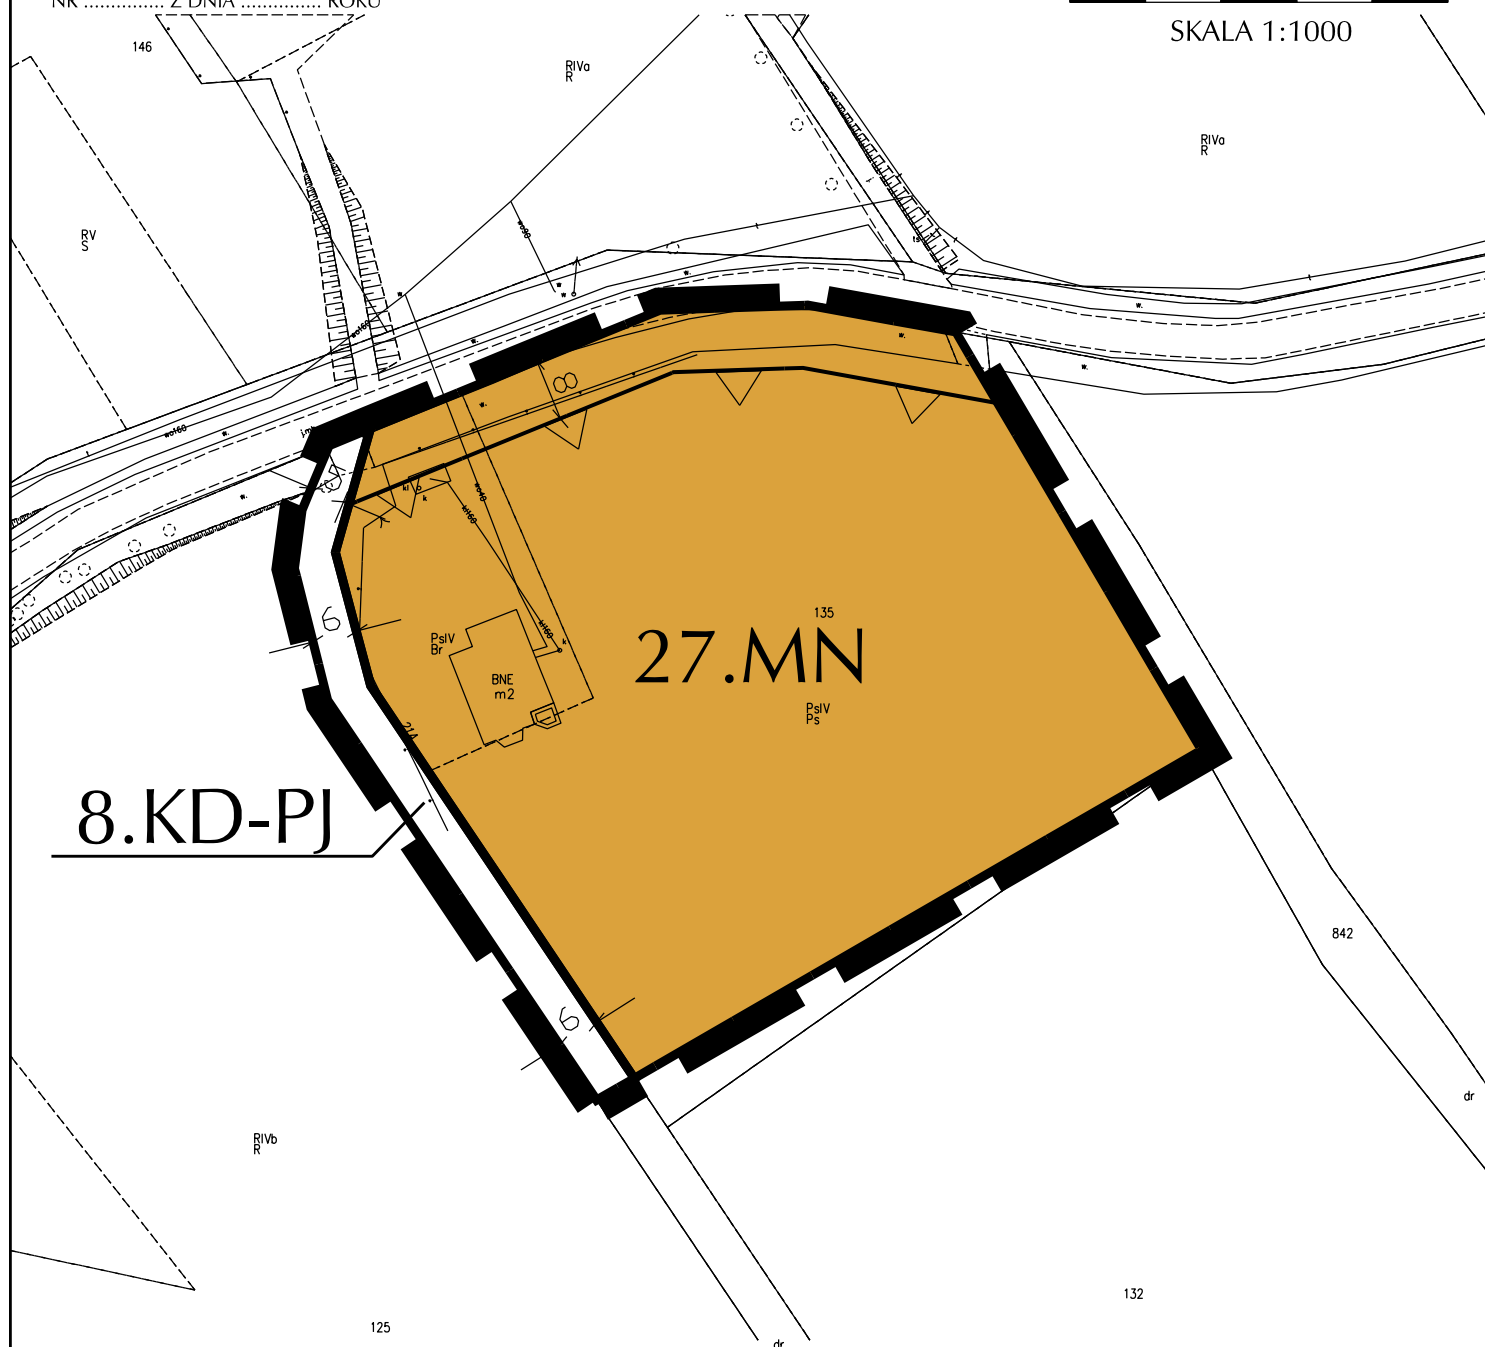

	Granica obszaru objętego planem
	Linia rozgraniczająca tereny o różnym przeznaczeniu lub różnych zasadach zagospodarowania
	Nieprzekraczalna linia zabudowy
	Teren zabudowy mieszkaniowej jednorodzinnej
	Teren ciągu pieszo-jezdnego
	Wymiar w metrach

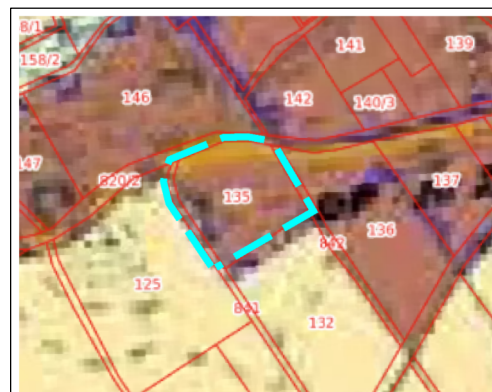

STUDIUM UWARUNKOWAŃ I KIERUNKÓW
ZAGOSPODAROWANIA PRZESTRZENNEGO GMINY CHOJNÓW
UCHWAŁA NR LXXII.477.2023 Z 21.06.2023R.

mgr inż. Tomasz Rodkiewicz
nr uprawnień urbanistycznych 1645
zgodnie z art. 5 pkt 2) ustawy o planowaniu i zagospodarowaniu przestrzennym