
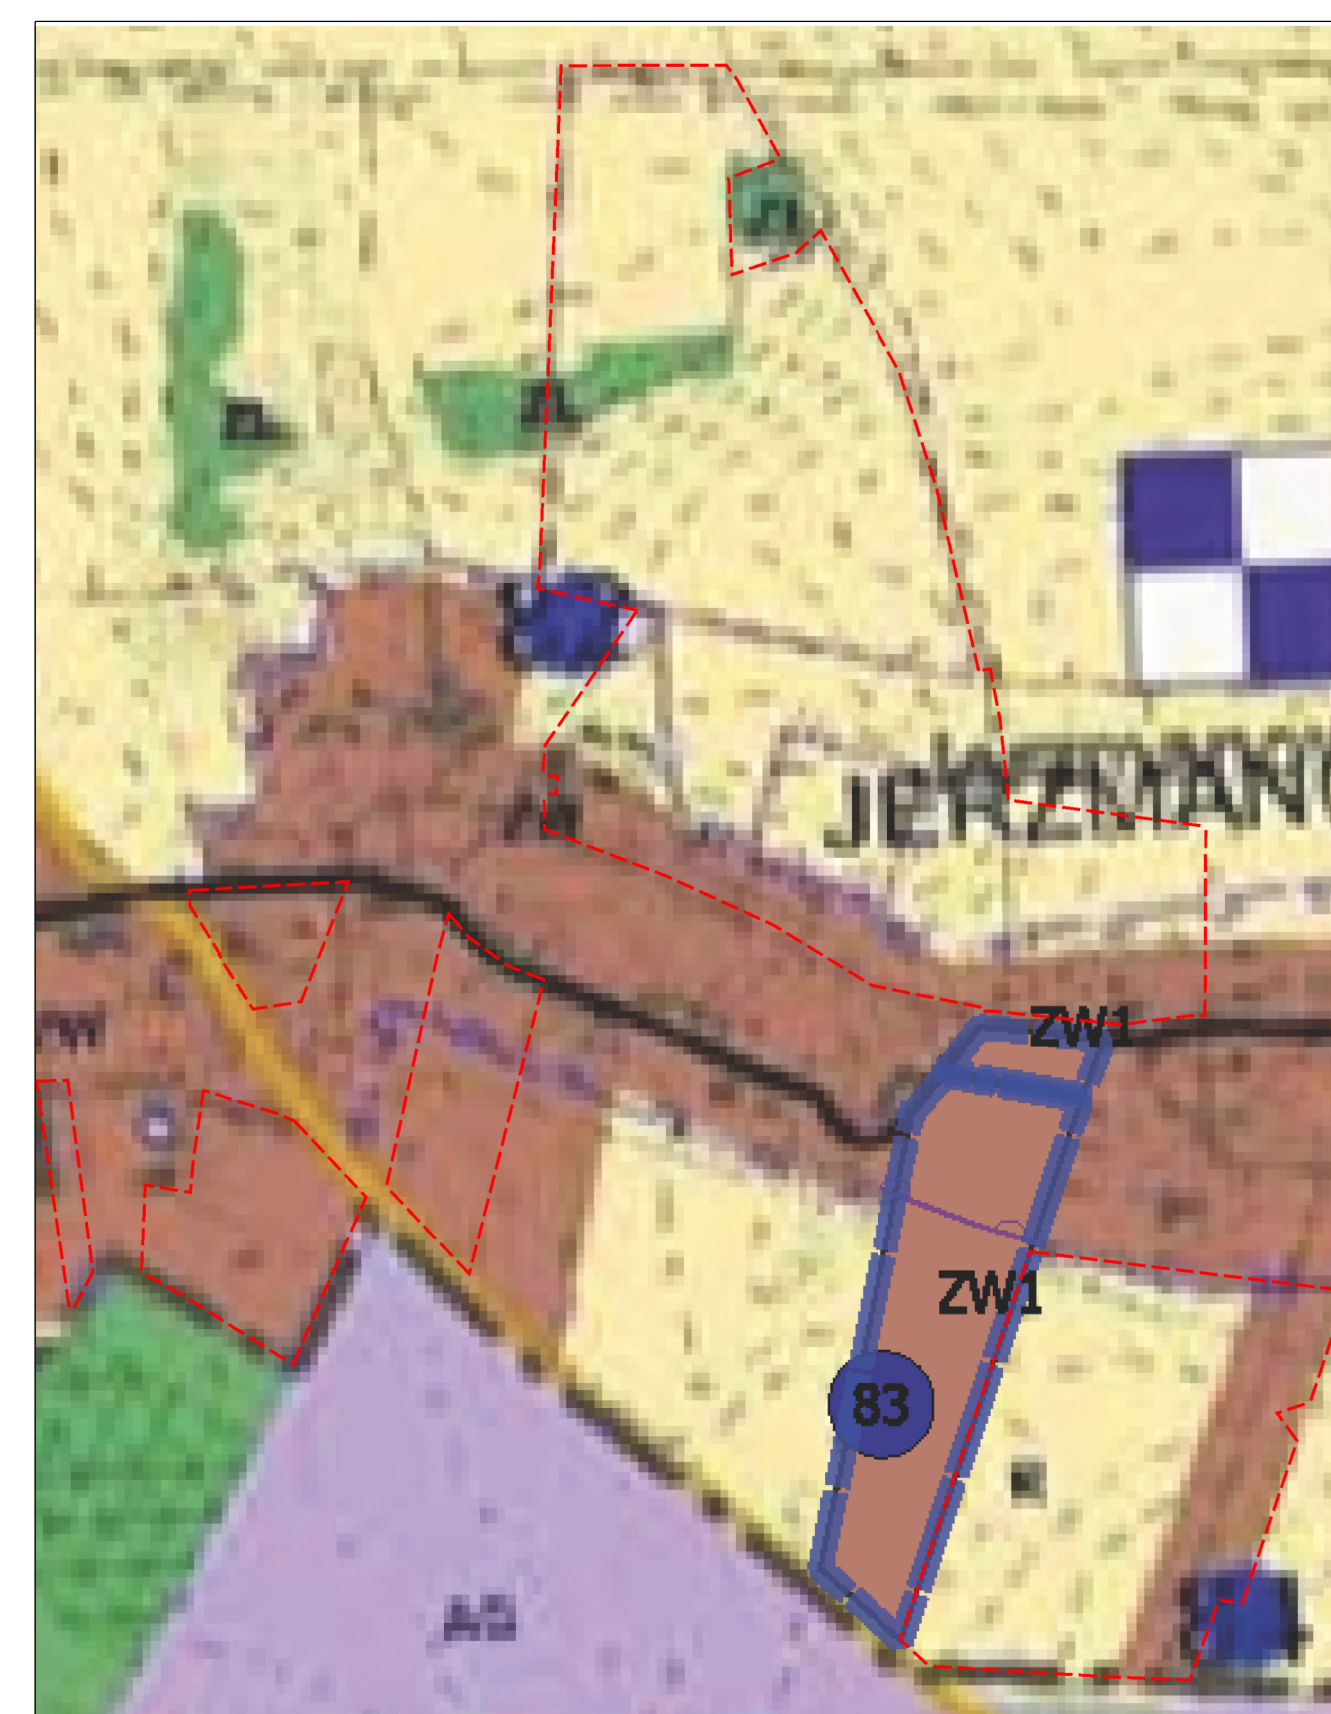


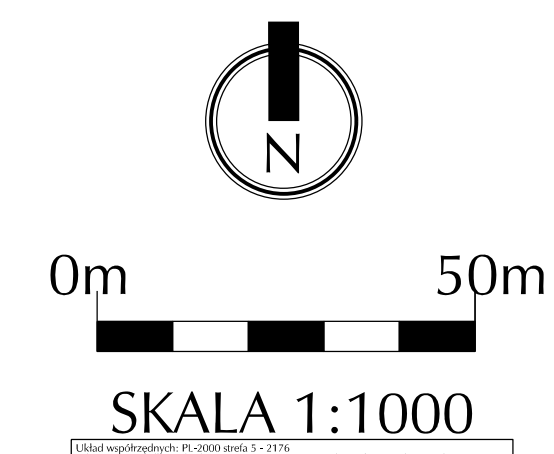

STUDIUM UWARUNKOWAŃ I KIERUNKÓW
ZAGOSPODAROWANIA PRZESTRZENNEGO GMINY CHOJNÓW
UCHWAŁA NR LXIII.477.2023 Z 21.06.2023R.

LEGENDA STUDIUM

- Obszar funkcjonalny: zamieszkania wiejskiego
- Obszar funkcjonalny: rolnictwo
- Obszar funkcjonalny: lasów i zadrzewień
- Obszary, na których dopuszcza się lokalizację urządzeń wytwarzających energię z odnawialnych źródeł energii o mocy przekraczającej 100kW z wykorzystaniem energii słonecznej
- Granica strefy ochrony konserwatorskiej - obiekty archeologiczne

LEGENDA

- Granica obszaru objętego planem miejscowym
- Linia rozgraniczająca tereny o różnym przeznaczeniu lub różnych zasadach zagospodarowania
- Nieprzekraczalna linia zabudowy
- Teren zabudowy mieszkaniowej jednorodzinnej wolnostojącej
- Teren zabudowy mieszkaniowej jednorodzinnej wolnostojącej lub zabudowy mieszkaniowej jednorodzinnej bliźniaczej
- Teren zabudowy mieszkaniowej jednorodzinnej wolnostojącej lub usług
- Teren usług
- Teren elektrowni słonecznej
- Teren drogi dojazdowej
- Teren komunikacji drogowej wewnętrznej
- Teren rolnictwa z zakazem zabudowy
- Teren zabudowy zagrodowej
- Teren lasu
- Wymiar w metrach