

**UCHWAŁA NR XX.114.2025
RADY GMINY CHOJNÓW**

z dnia 26 czerwca 2025 r.

w sprawie zmiany uchwały w sprawie przystąpienia do sporządzenia zmiany miejscowego planu zagospodarowania przestrzennego dla wyodrębnionego obszaru w obrębie Goliszów, gm. Chojnów

Na podstawie art. 18 ust. 2 pkt 5 ustawy z dnia 8 marca 1990 r. o samorządzie gminnym (tj. Dz. U. z 2024 r. poz. 1465 ze zm.) oraz art. 14 ust. 1, 2 i 4 ustawy z dnia 27 marca 2003r. o planowaniu i zagospodarowaniu przestrzennym (tj. Dz. U. z 2024 r. poz. 1130 ze zm.) Rada Gminy Chojnów uchwala, co następuje:

§ 1. Zmienia się załączniki graficzne nr 1 i 2 do uchwały nr XVI.95.2025 Rady Gminy Chojnów z dnia 25 lutego 2025 r. w sprawie przystąpienia do sporządzenia zmiany miejscowego planu zagospodarowania przestrzennego dla wyodrębnionego obszaru w obrębie Goliszów, gm. Chojnów, zgodnie z załącznikami nr 1 i 2 do niniejszej uchwały.

§ 2. Pozostałe ustalenia dotychczas obowiązującej uchwały wymienionej w §1. pozostają w mocy.

§ 3. Wykonanie uchwały powierza się Wójtowi Gminy Chojnów.

§ 4. Uchwała wchodzi w życie z dniem podjęcia i podlega publikacji w Biuletynie Informacji Publicznej Gminy Chojnów i na tablicy ogłoszeń Urzędu Gminy Chojnów.

Przewodniczący Rady Gminy
Chojnów

Bogdan Styrkowiec

PRZEWODNICZĄCY RADY

Bogdan Styrkowiec




XX.114.2025

tel 76 81 88 502 wew. 64

26 czerwca 2025 roku



Bogdan Styrkowiec

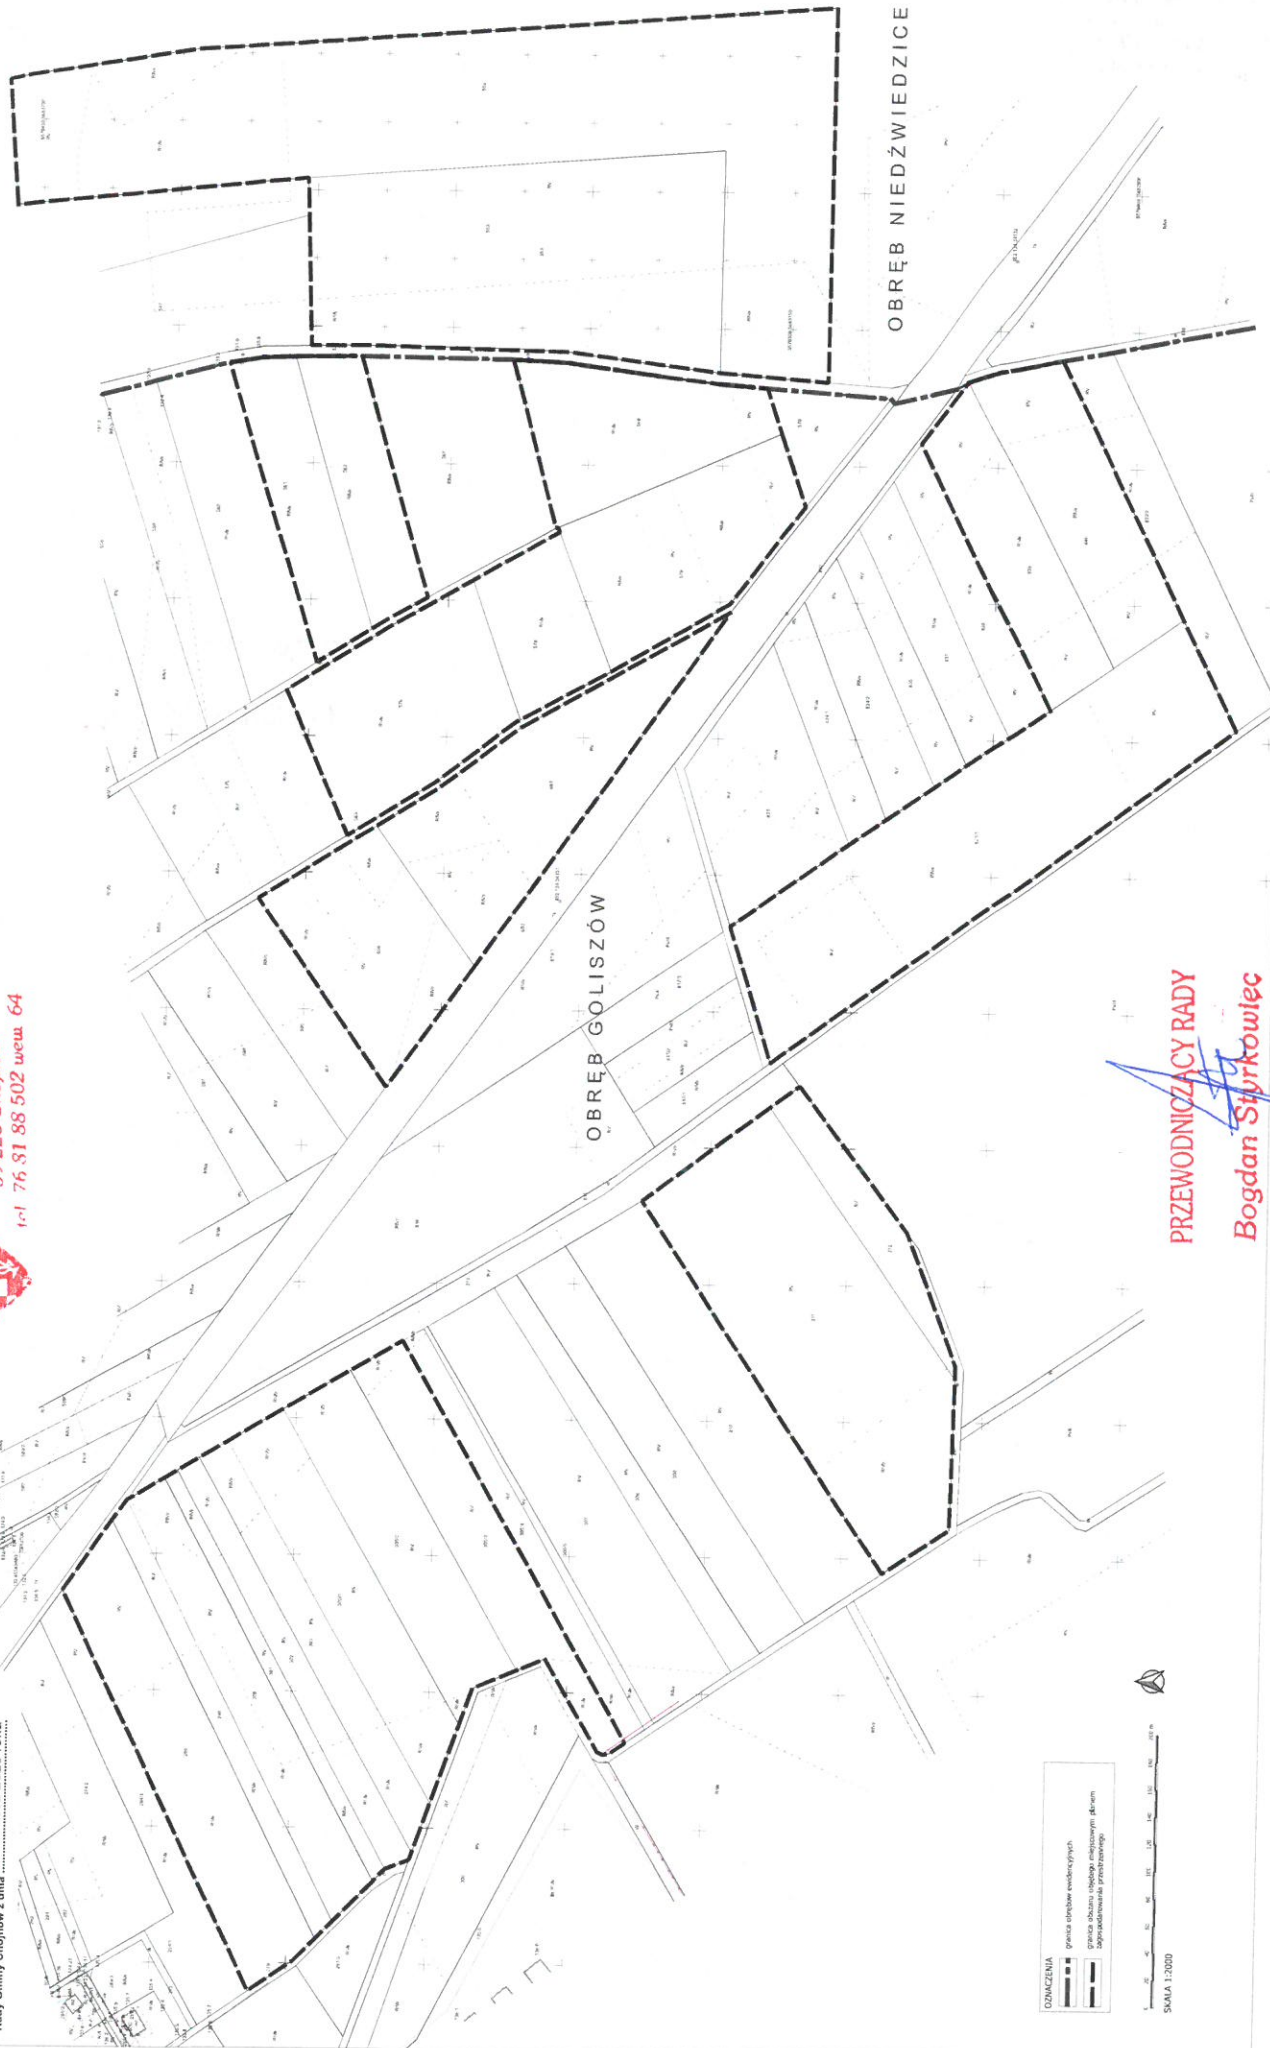

ODMOCZENIA
granicz linie wodnych
granicz linie wodnych
granicz linie wodnych



SKALA 1:2000

PRZEWODNICZĄCY RADY
Bogdan Strykowski

Uzasadnienie


W związku z potrzebą uwzględnienia dodatkowych działek na wniosek inwestora w procedurze sporządzenia zmiany miejscowego planu zagospodarowania przestrzennego dla wyodrębnionego obszaru w obrębie Goliszów, gm. Chojnów rozszerzono zakres uchwały XVI.95.2025 Rady Gminy Chojnów z dnia 25 lutego 2025 roku o działki o numerach ewidencyjnych 552 i 553 obręb Niedźwiedzice.

Sporządzenie zmiany miejscowego planu ma umożliwić realizację urządzeń wytwarzających energię z odnawialnych źródeł energii – energii słonecznej - wraz z niezbędną infrastrukturą techniczną.

Przewidywane rozwiązania zmiany planu miejscowego są zgodne z polityką przestrzenną gminy, określoną w Studium uwarunkowań i kierunków zagospodarowania przestrzennego Gminy Chojnów.

Mając na uwadze powyższe podjęcie niniejszej uchwały uważa się za uzasadnione.

PRZEWODNICZĄCY RADY

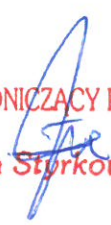
Bogdan Storkowlec